



Abgrenzungen

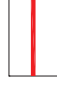

Abgrenzung Aufwertungsgebiet
(Untersuchungsgebiet)
Fläche ca. 51,5 ha



Abgrenzung Umstrukturierungsgebiet
Fläche ca. 87 ha

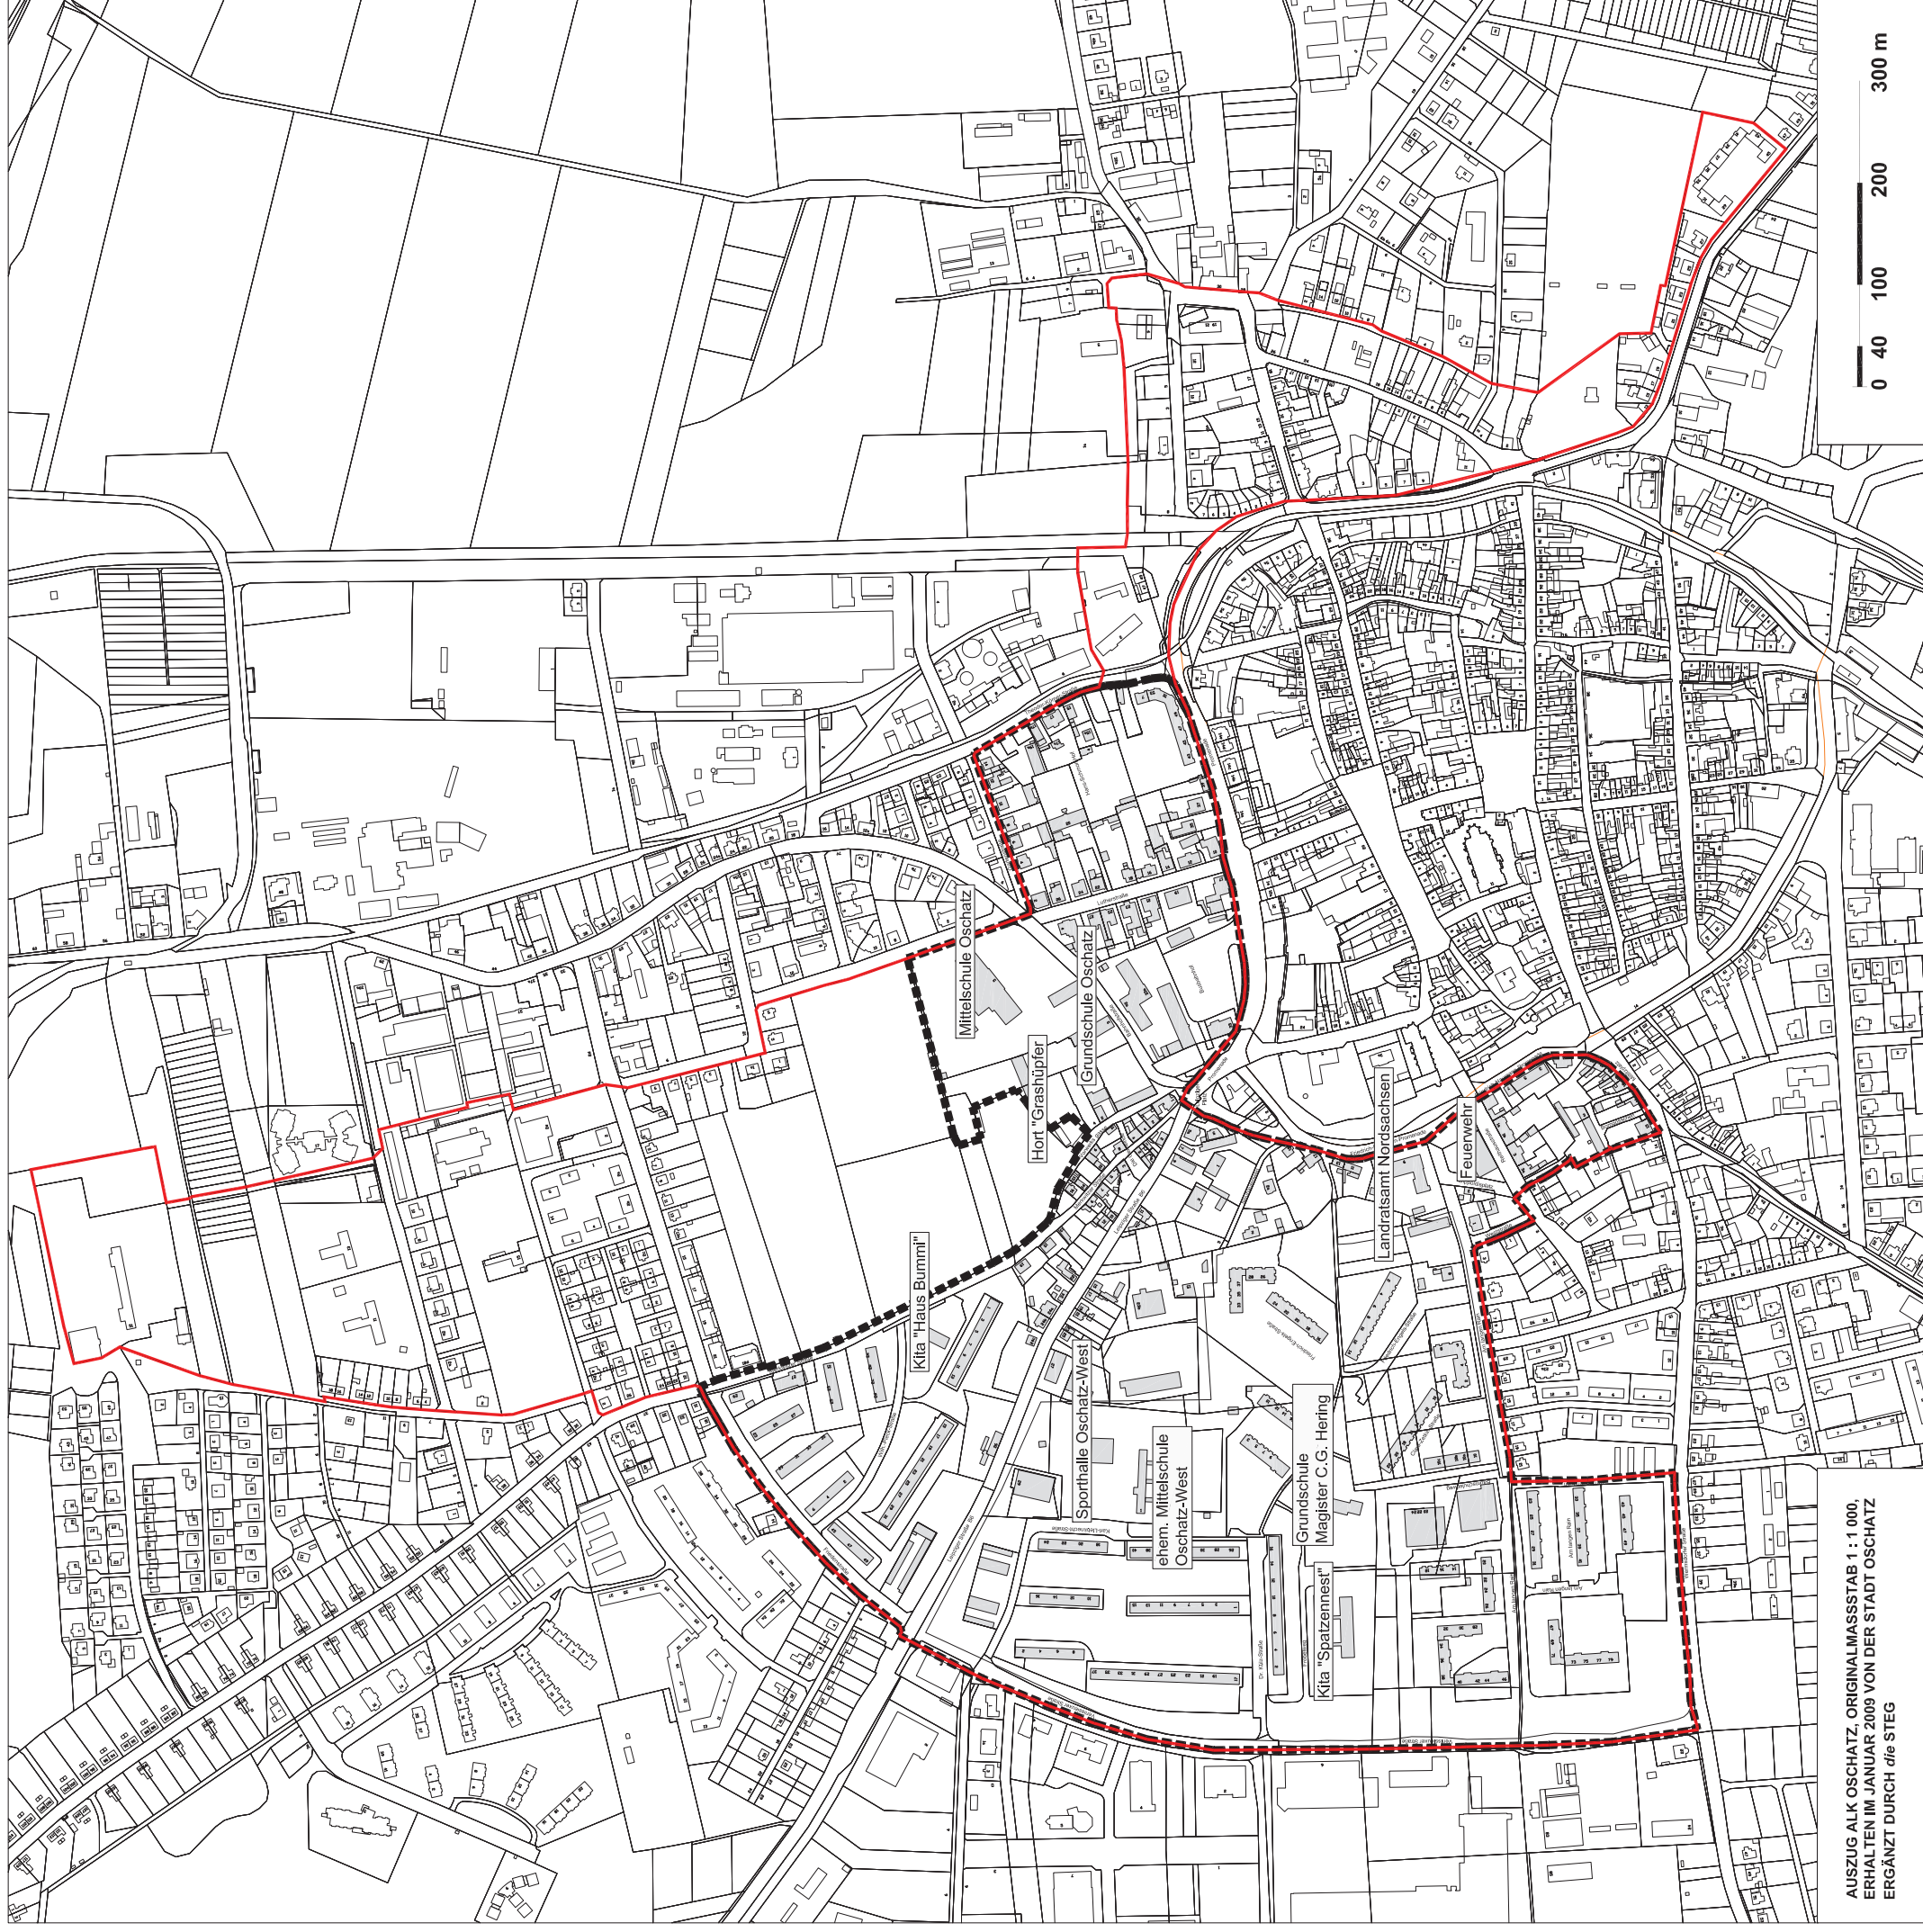

AUSZUG ALK OSCHATZ, ORIGINALMASSSTAB 1 : 1 000,
ERHALTEN IM JANUAR 2009 VON DER STADT OSCHATZ
ERGÄNZT DURCH die STEG

Große Kreisstadt OSCHATZ

Programm Stadtbau-Ost

"Aufwertungsgebiet

Nordwestliches Stadtzentrum"

"Umstrukturierungsgebiet

Nordwestliches Stadtzentrum"

91350 02.02.2012 Gills

1. Änd.
2. Änd.